

# TC GÜMÜŞHANE İL ÖZEL İDARESİ

GÜMÜŞHANE İLİ  
KÖSE İLÇESİ  
KABAKTEPE KÖYÜ  
134 ADA 34 PARSEL

UYGULAMA İMAR PLANI DEĞİŞİKLİĞİ BİLGİ PAFTASI


## GÖSTERİM



PLAN DEĞİŞİKLİĞİ ONAMA SINIRI


M S R | ŞEHİR VE BÖLGE PLANLAMA  
KUBRA MISIR

ADRES: HASANBEY MAH. CUMHURİYET CAD.  
İL ÖZEL İDARE İŞHANI NO:4 KAT:2/39  
MERKEZ/GÜMÜŞHANE  
GSM: 0537 406 58 69  
E-MAIL: kubra\_msr@hotmail.com

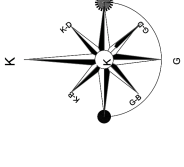


ÖLÇEK: 1/2500

### MEVCUT PLAN

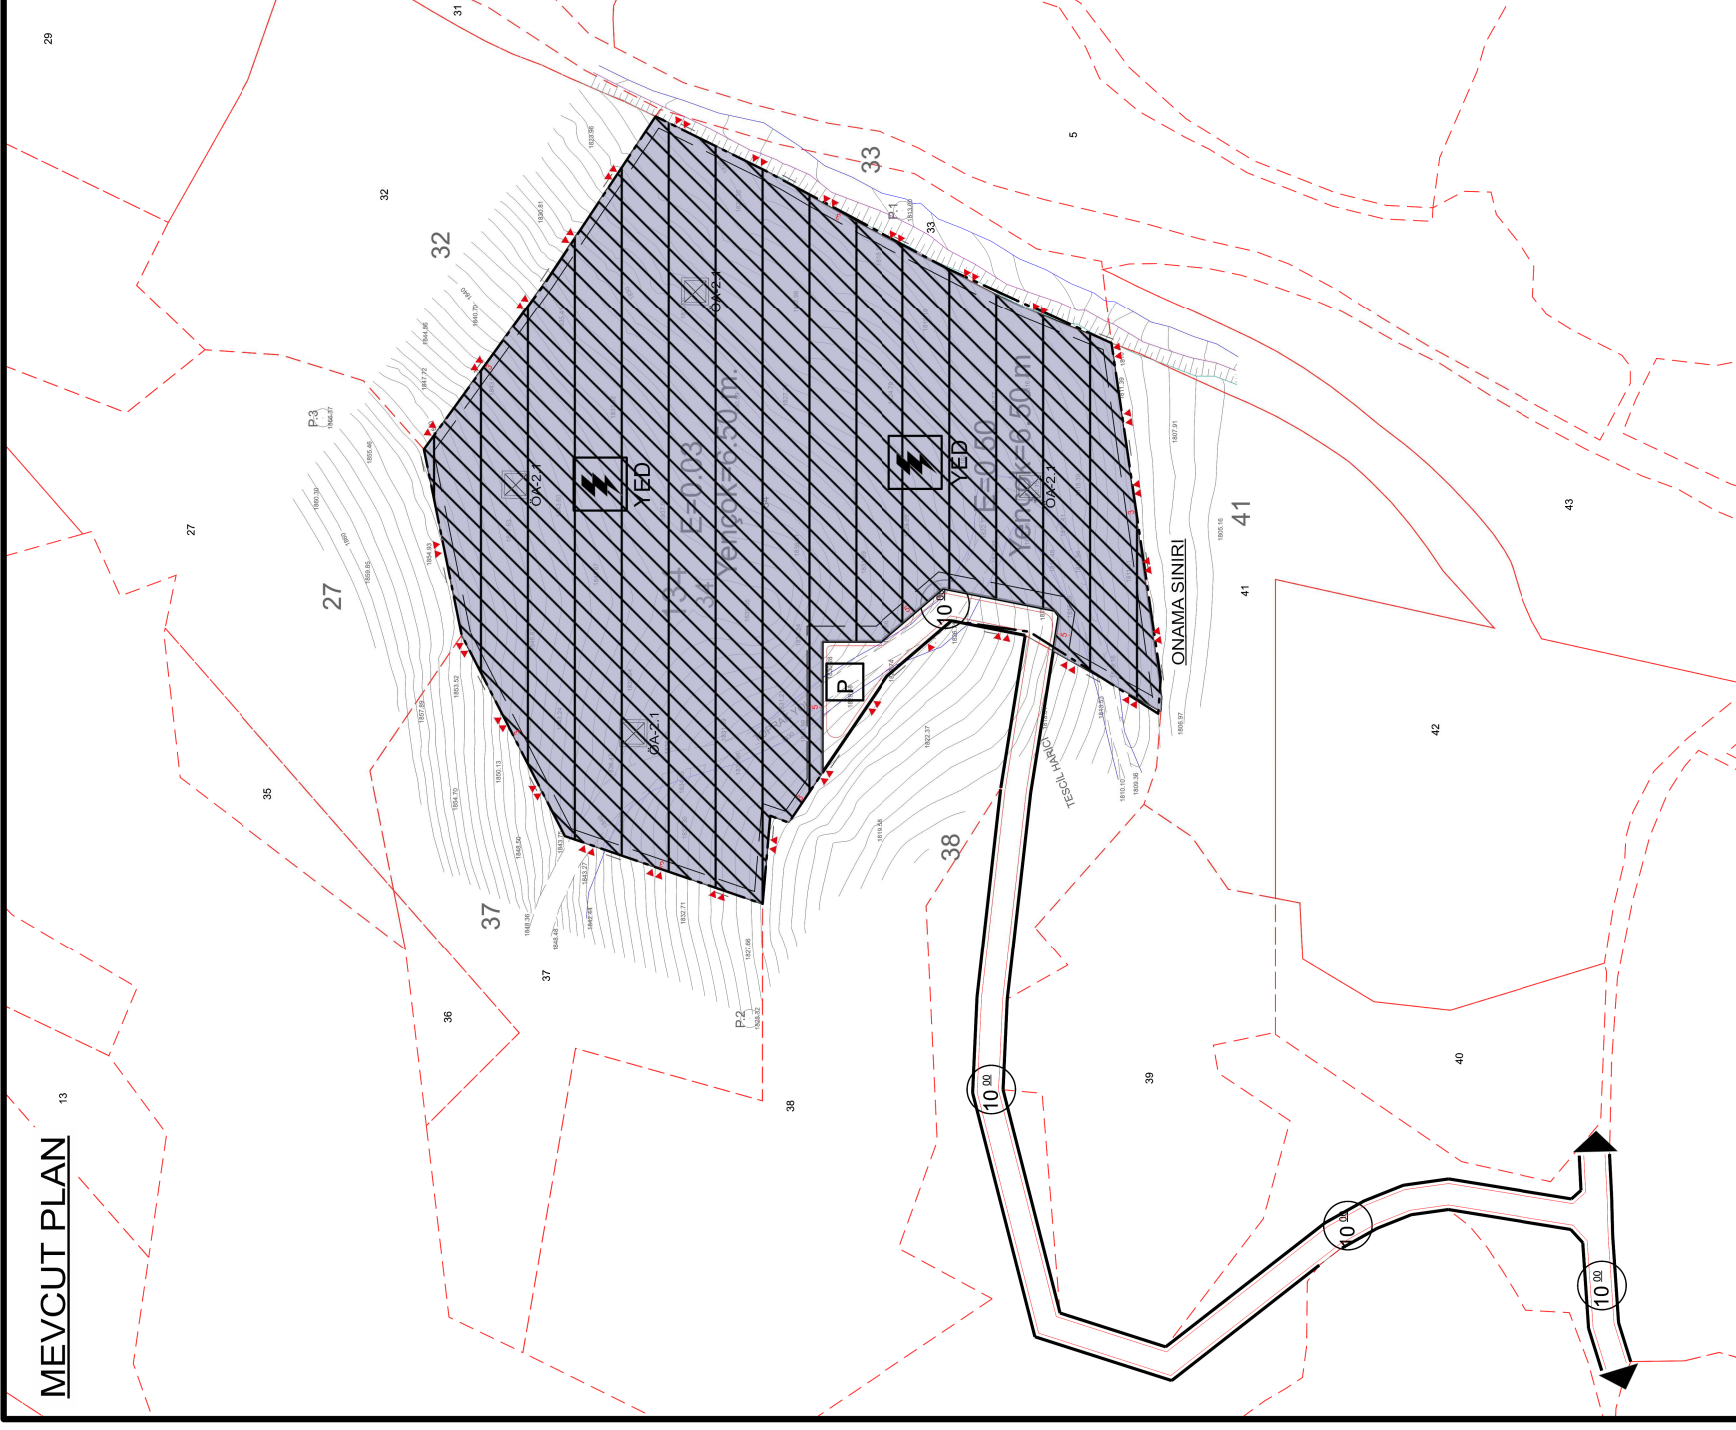

### ÖNERİ PLAN

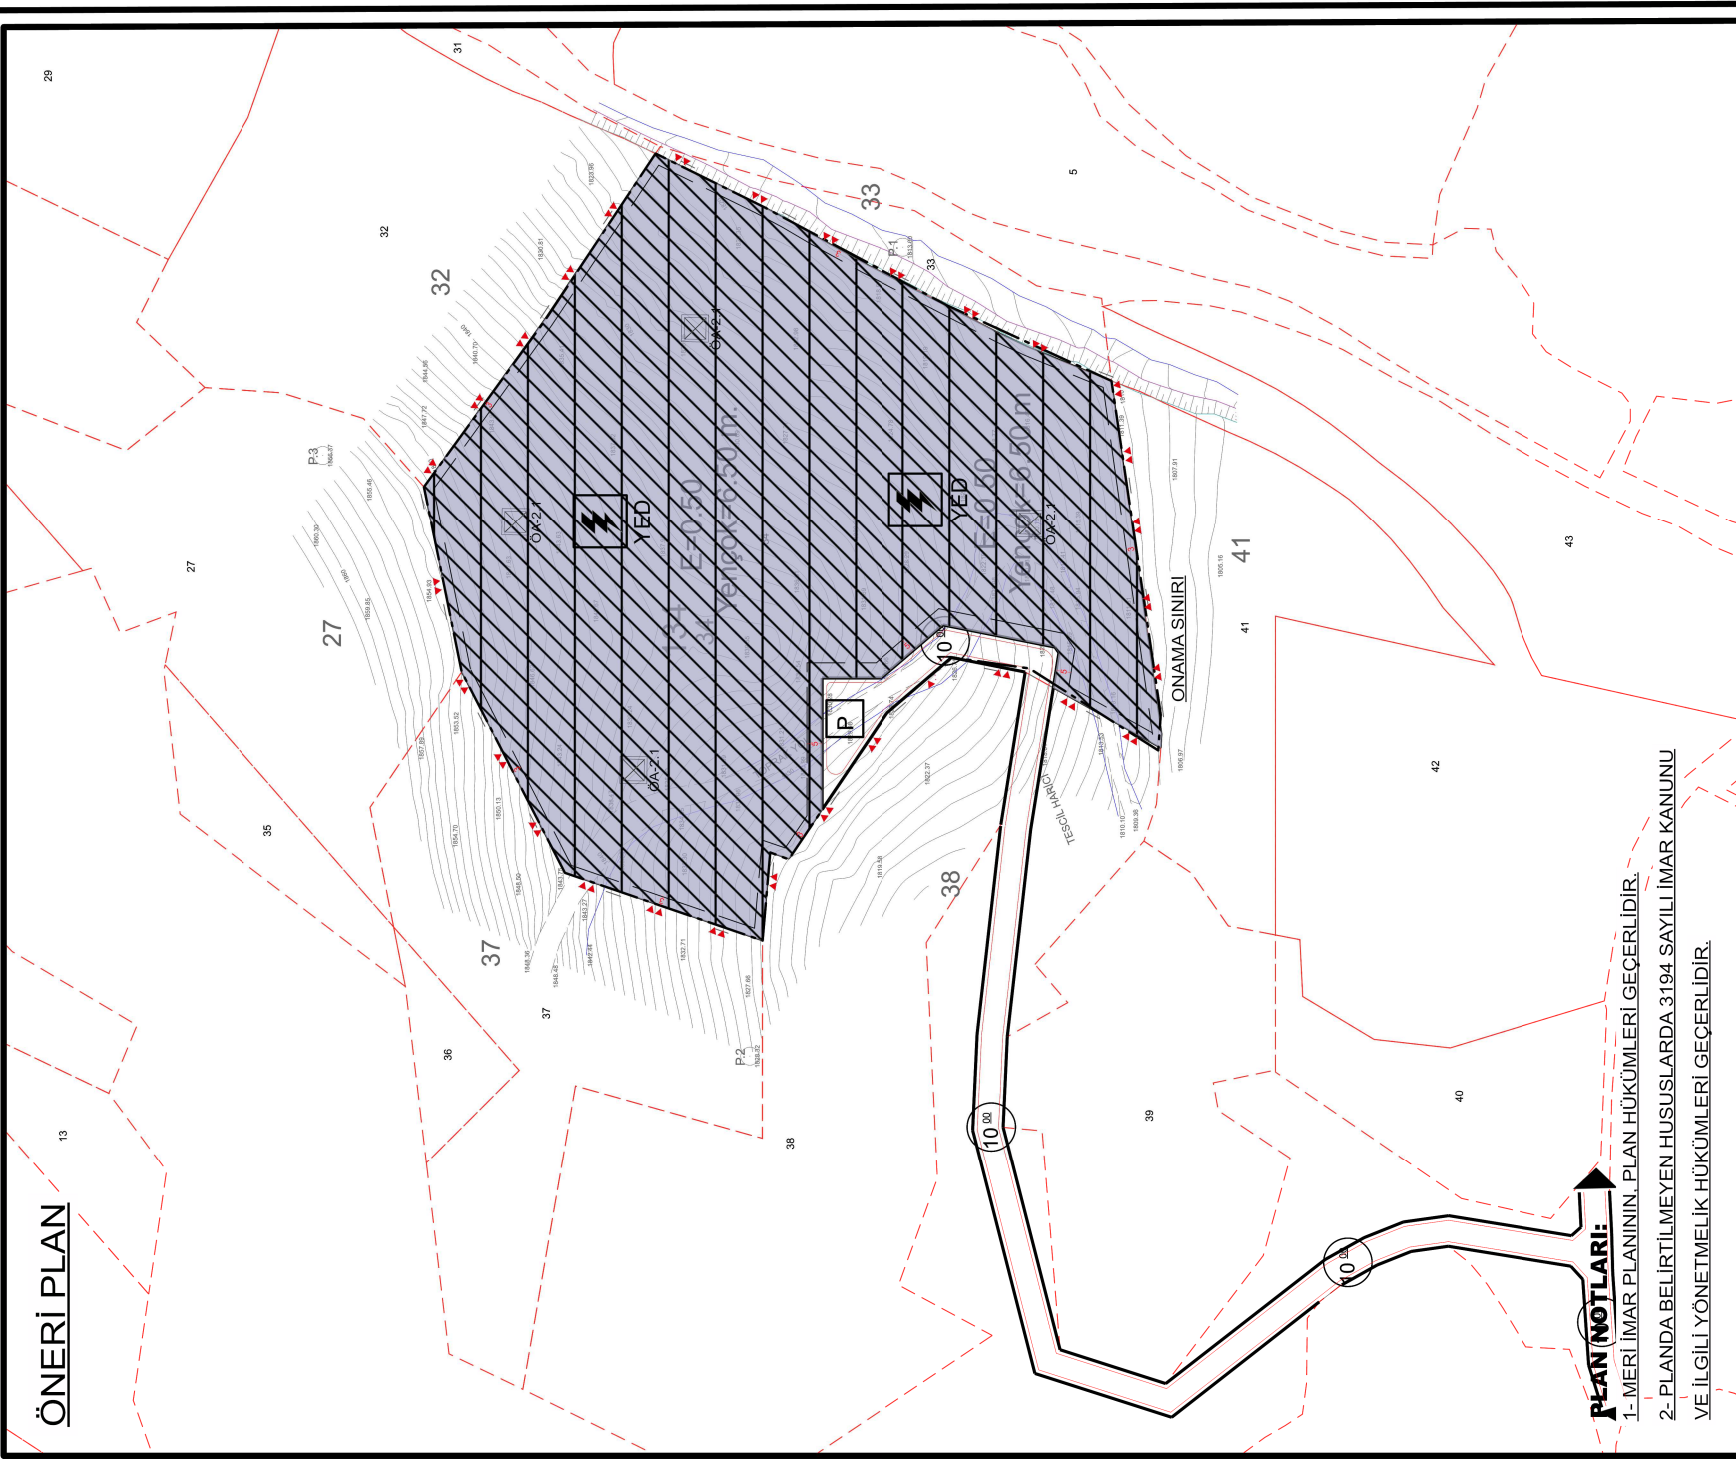

#### PLAN NOTLARI:

- 1- MERİ İMAR PLANININ PLAN HÜKÜMLERİ GEÇERLİDİR.
- 2- PLANDA BELİRTİLMİYEN HUSUSLARDA 3194 SAYILI İMAR KANUNU VE İLGİLİ YÖNETMELİK HÜKÜMLERİ GEÇERLİDİR.