GÜMÜŞHANE-TORUL-HARMANCIK

(DERYA II REG. VE HES)

G42-c-22-a-1-c

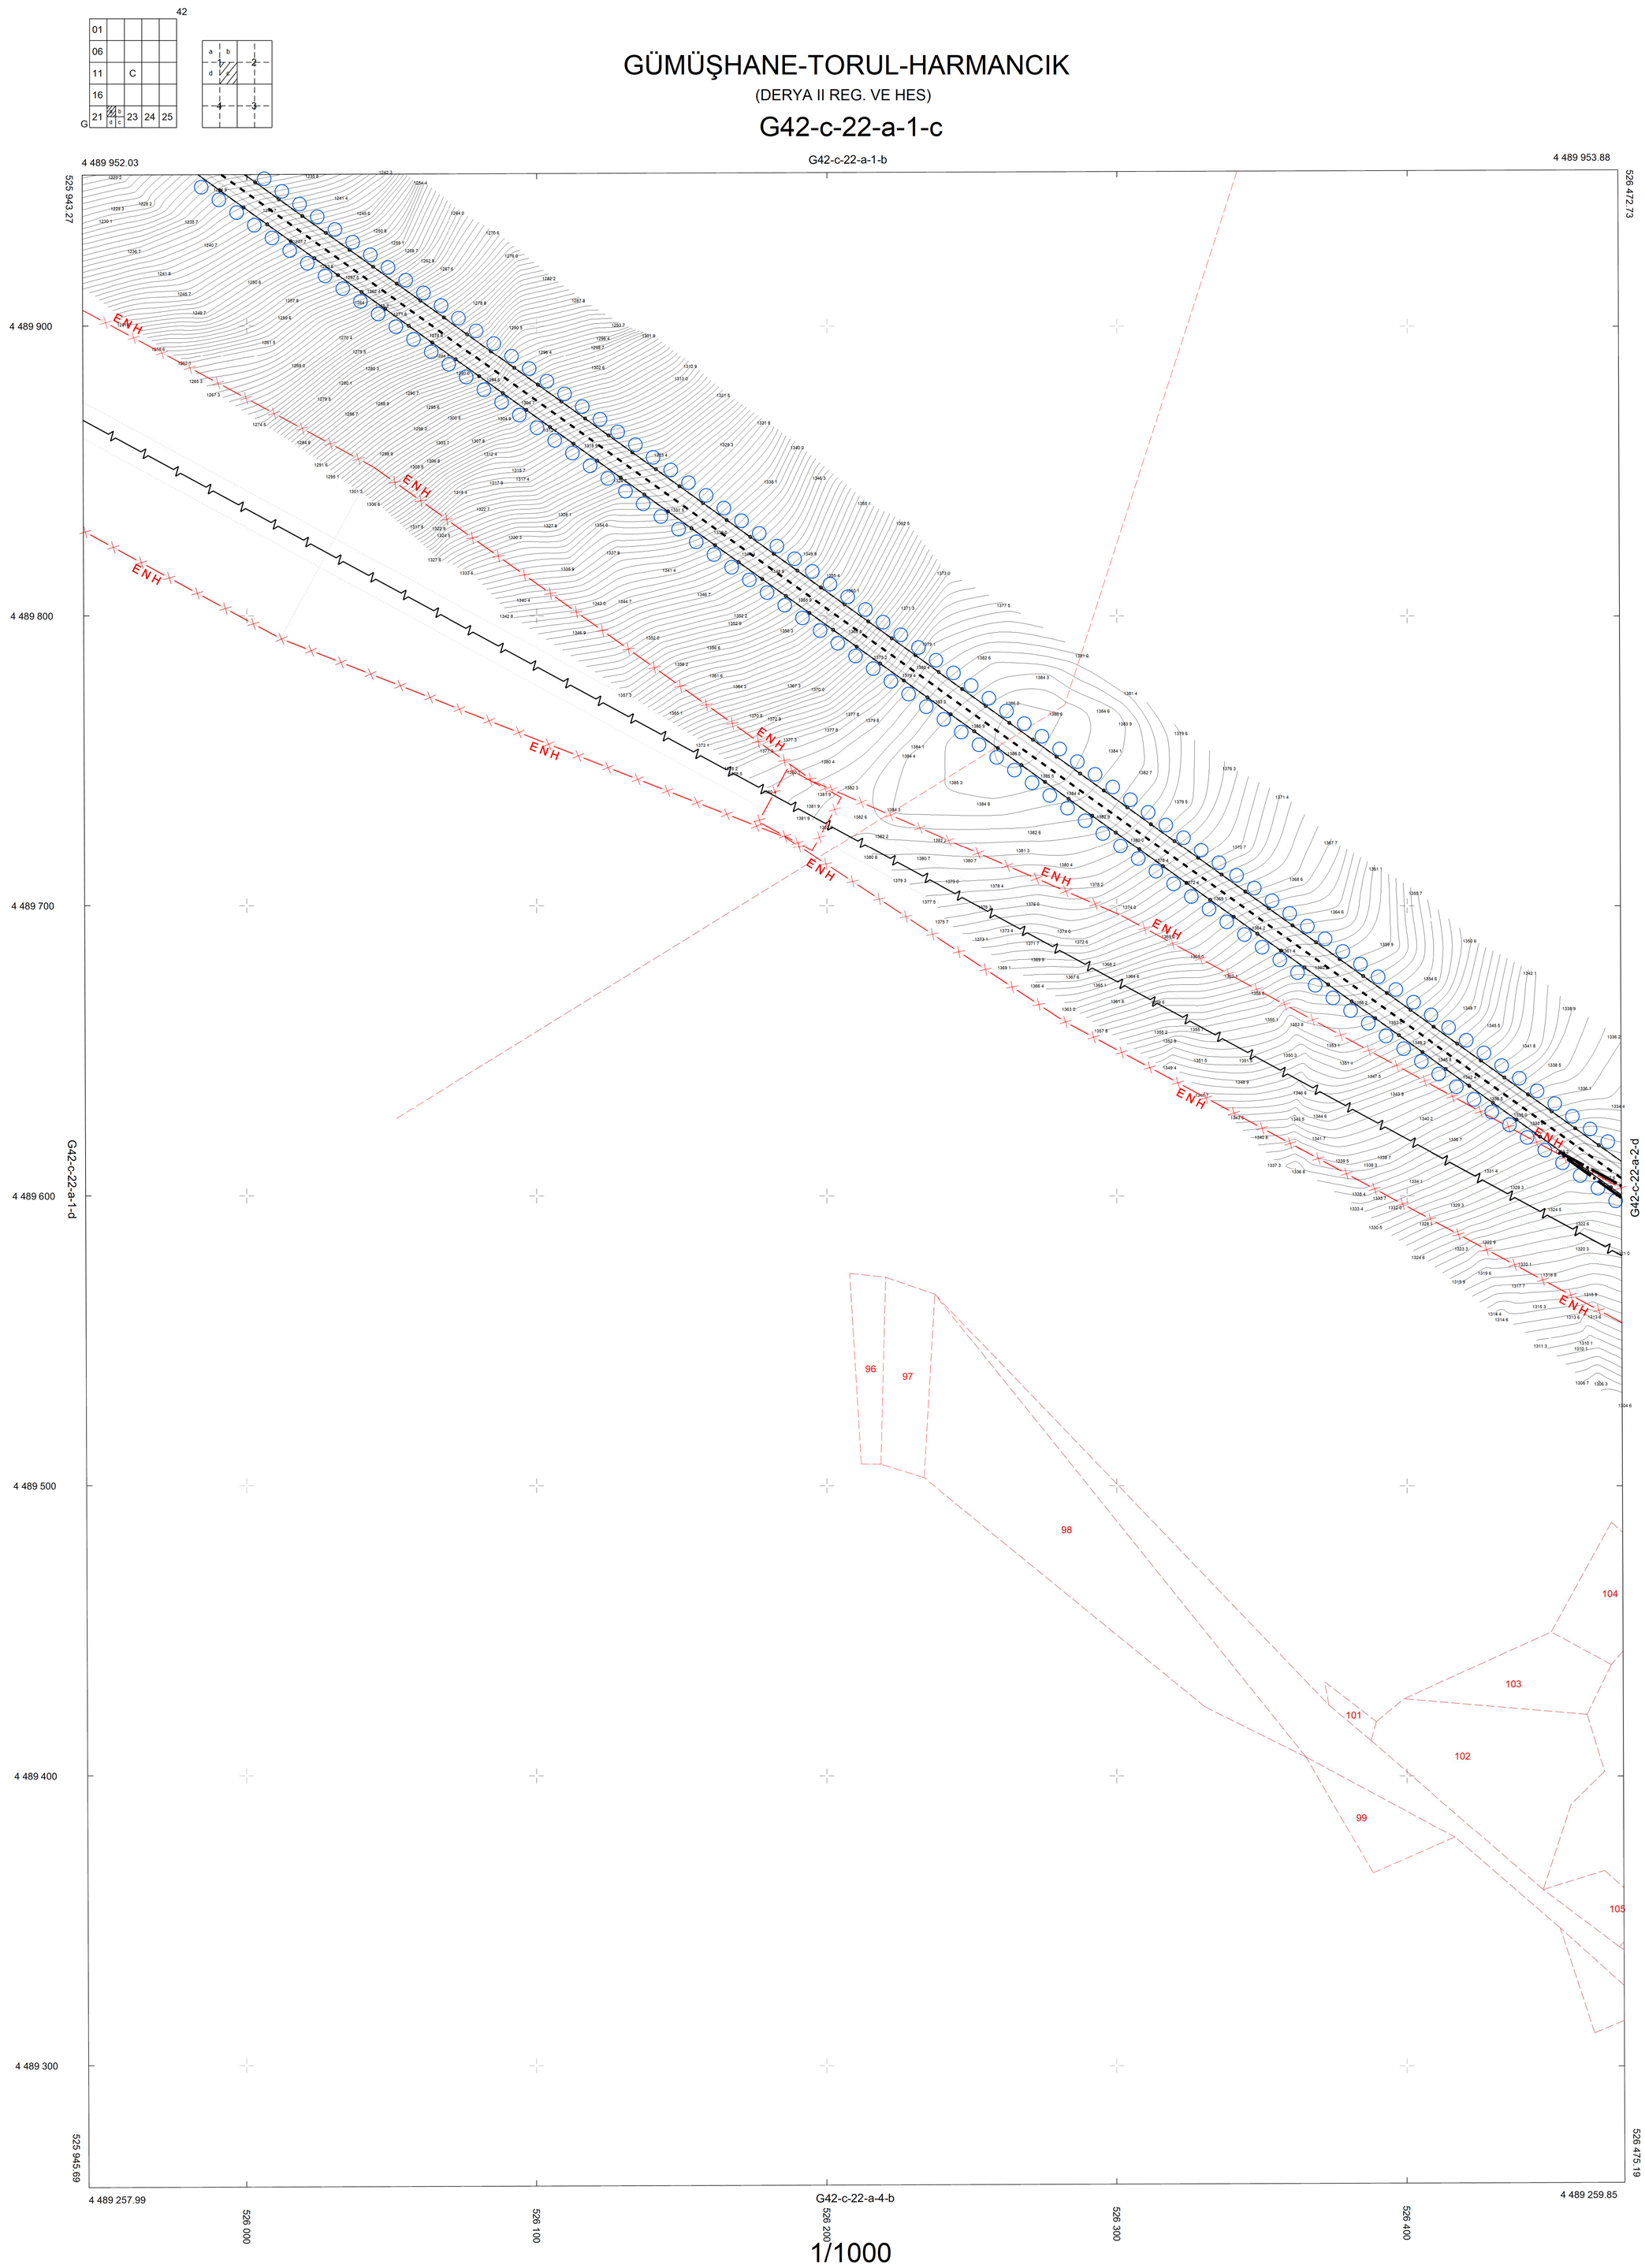

1/1000

GÜMÜŞHANE İLİ – TORUL İLÇESİ
HARMANCIK KÖYÜ
101 Ada 393 Parsel Kapsamında
UYGULAMA İMAR PLANI DEĞİŞİKLİĞİ

GÖSTERİM

- **PLAN DEĞİŞİKLİĞİ ONAMA SINIRI**
- **KADASTRAL PARSEL SINIRI**
- **İLETİM TÜNELİ**
- **ENERJİ NAKİL HATTI**
- **ENERJİ NAKİL HATTI KORUMA KUŞAĞI**

PLAN NOTU;

1. ELEKTRİK KUVVETLİ AKIM TESİSLERİ (EKAT) YÖNETMELİĞİ'NİN 44. VE 46. MADDELERİNDE BELİRTİLEN MESAFELER GÖZ ÖNÜNDE BULUNDURULACAK OLUP, TEİAŞ GÖRÜŞÜ ALINMADAN UYGULAMA YAPILMAYACAKTIR.

1/1000 ÖLÇEK ▲KUZEY

(ITRF96 Koordinat Sisteminde)
Gümüşhane İli, Merkez veTorul İlçesi, Altınpınar-Harmancık-Övündü ve İkisu köylerinde yapımı planlanan, Derya II Regülatörü ve Hes projesine ait 16 adet paftadan ibaret olan halihazır harita 3194 Sayılı İmar Kanunu'nun 7(a) maddesine göre onandı.

31.08.2016
Selahattin KOCAMAN
Genel Sekreter V.

GÜMÜŞHANE-TORUL-HARMANCIK-G42-c-22-a-1-c
(DERYA II REG. VE HES)

KONTROL EDEN
Ali Sait SARIÇİÇEK
Plan ve Proje Müdürü

HARİTA PROJEKSİYON BİLGİLERİ

PROJEKSİYON : UTM
DATUM : ITRF 96
ELİPSOİD : GRS80
EPOK : 2005.00
DOM : 39
DG : 3°

Müteahhit
Harita Mühendisi